

"LES JARDINS DE LA ROSEYRE"

LIEU DIT "LA ROSERAIE"
RD n°15 de la Pointe de Contes
06390 CONTES

VILLA 4 4 PIECES

RDC / R+1

85.88 m²

SURFACES HABITABLES


ENTREE + PL	6.90 m ²
DEGAGEMENT	3.40 m ²
WC	2.03 m ²
SEJOUR + CUISINE	30.36 m ²
SALLE DE BAINS	4.66 m ²
SALLE D'EAU	4.67 m ²
CHAMBRE 1 + PL	13.52 m ²
CHAMBRE 2 + PL	10.98 m ²
CHAMBRE 3 + PL	9.36 m ²
TOTAL	85.88 m²

PORCHE D'ENTREE	3.58 m ²
TERRASSE RDC	11.52 m ²
TERRASSE R+1	4.41 m ²
JARDIN PRIVATIF	33.14 m ²
TOTAL	52.65 m²


ECHELLE : 1/100°

DATE : 01-09-2017


PLAN DE REPERAGE - RDC

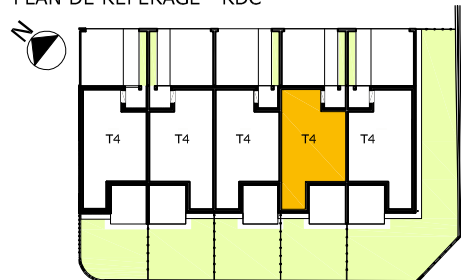

REZ DE CHAUSSEE

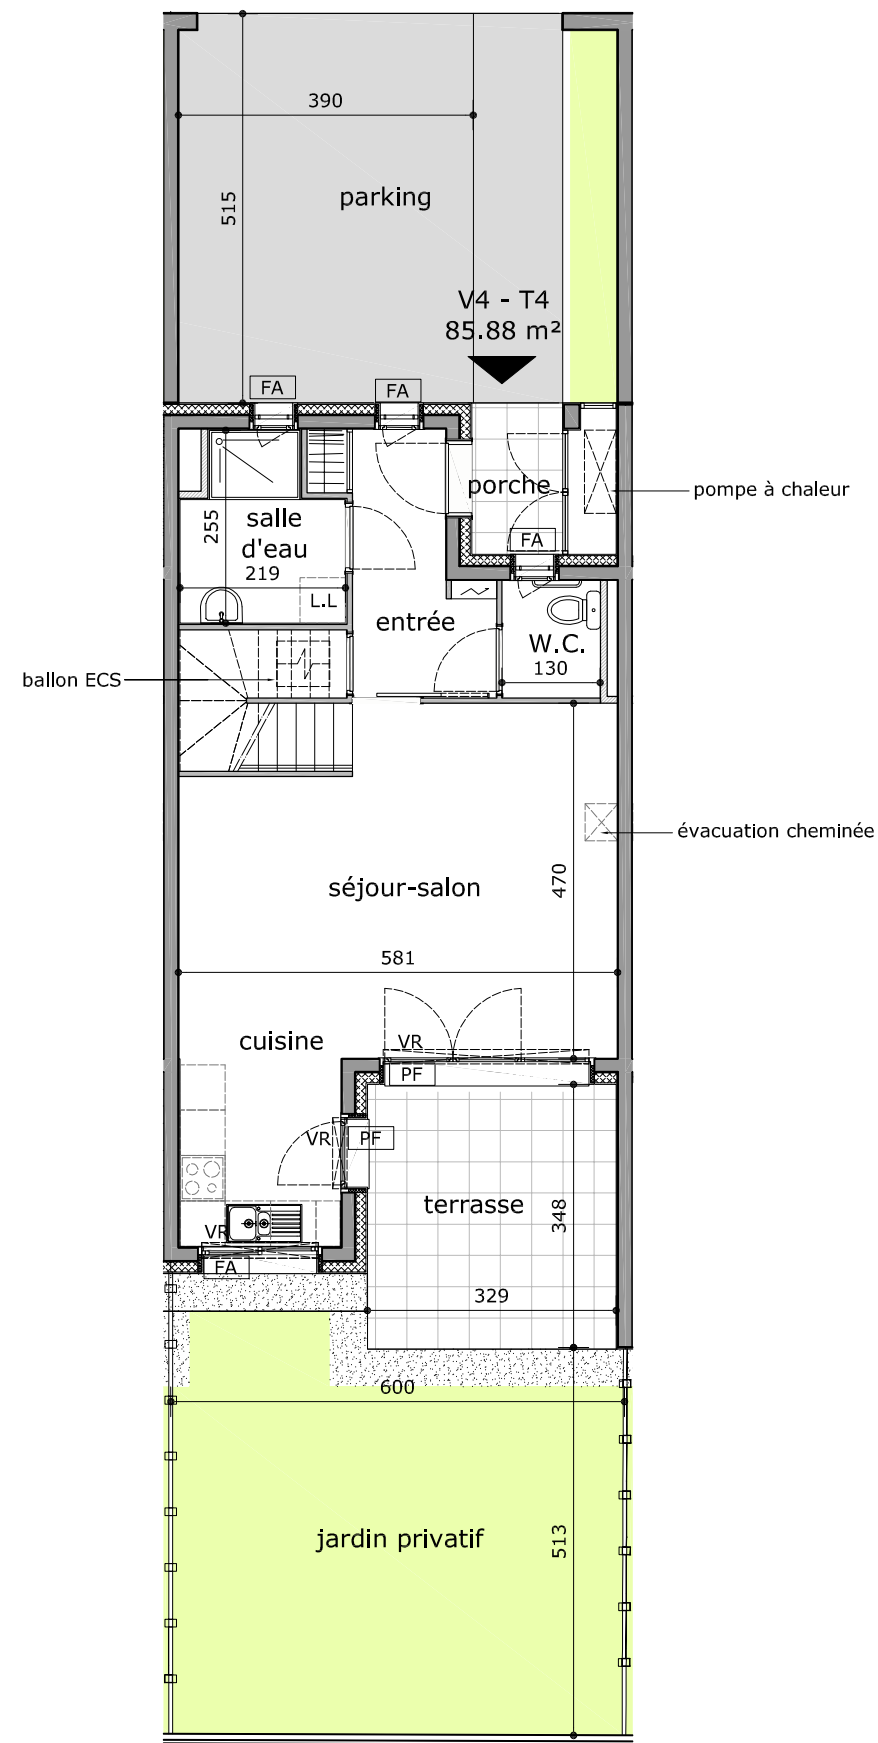

PREMIER ETAGE

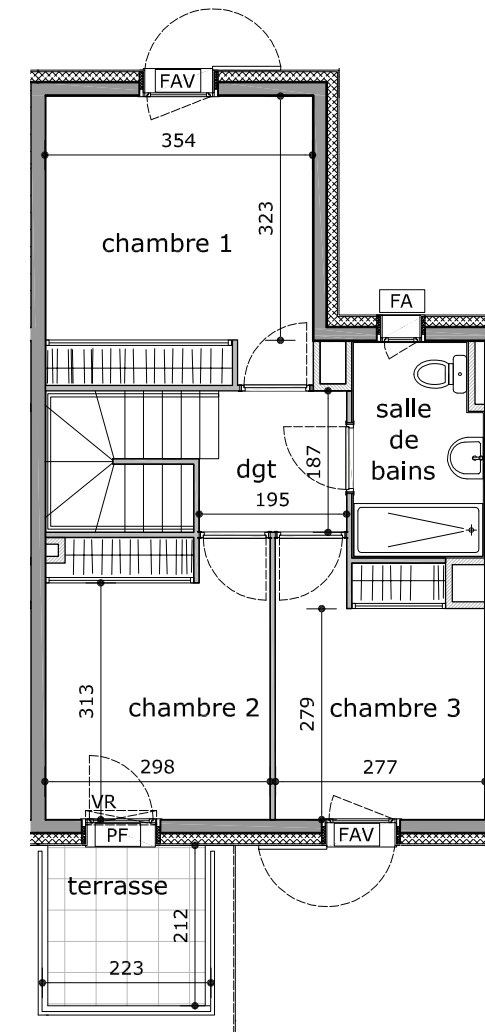

LEGENDE

FA	fenêtre avec allège
FAV	fenêtre avec allège vitrée
PF	porte fenêtre
VR	volet roulant

* Des modifications sont susceptibles d'être apportées à ce plan dans les tolérances prévues. Les surfaces sont mentionnées à titre indicatif et sont susceptibles de variations en fonction des nécessités techniques de réalisation. Les retombées, les soffites, les faux-plafonds, les dimensions des gaines techniques, ainsi que l'emplacement des éléments d'équipement dans les cuisines et les salles de bains sont figurés à titre indicatif. Seuls seront fournis les équipements figurant sur le descriptif annexé à la réservation et / ou à l'acte de vente.*
* La surface des placards est incluse dans les surfaces des pièces attenantes.