

"LES JARDINS DE LA ROSEYRE"

LIEU DIT "LA ROSERAIE"
RD n°15 de la Pointe de Contes
06390 CONTES

APPARTEMENT 2011

2 PIECES

PREMIER ETAGE

45.03 m²

SURFACES HABITABLES

ENTREE + PL	4.33 m ²
SEJOUR + CUISINE	20.99 m ²
CHAMBRE + PL	13.45 m ²
SALLE D'EAU + WC	6.26 m ²

TOTAL 45.03 m²

TERRASSE 13.36 m²



JARDIN 45.73 m²

TOTAL 59.09 m²

ECHELLE : 1 / 50°

DATE : 01-09-2017

PLAN DE REPERAGE - R+1

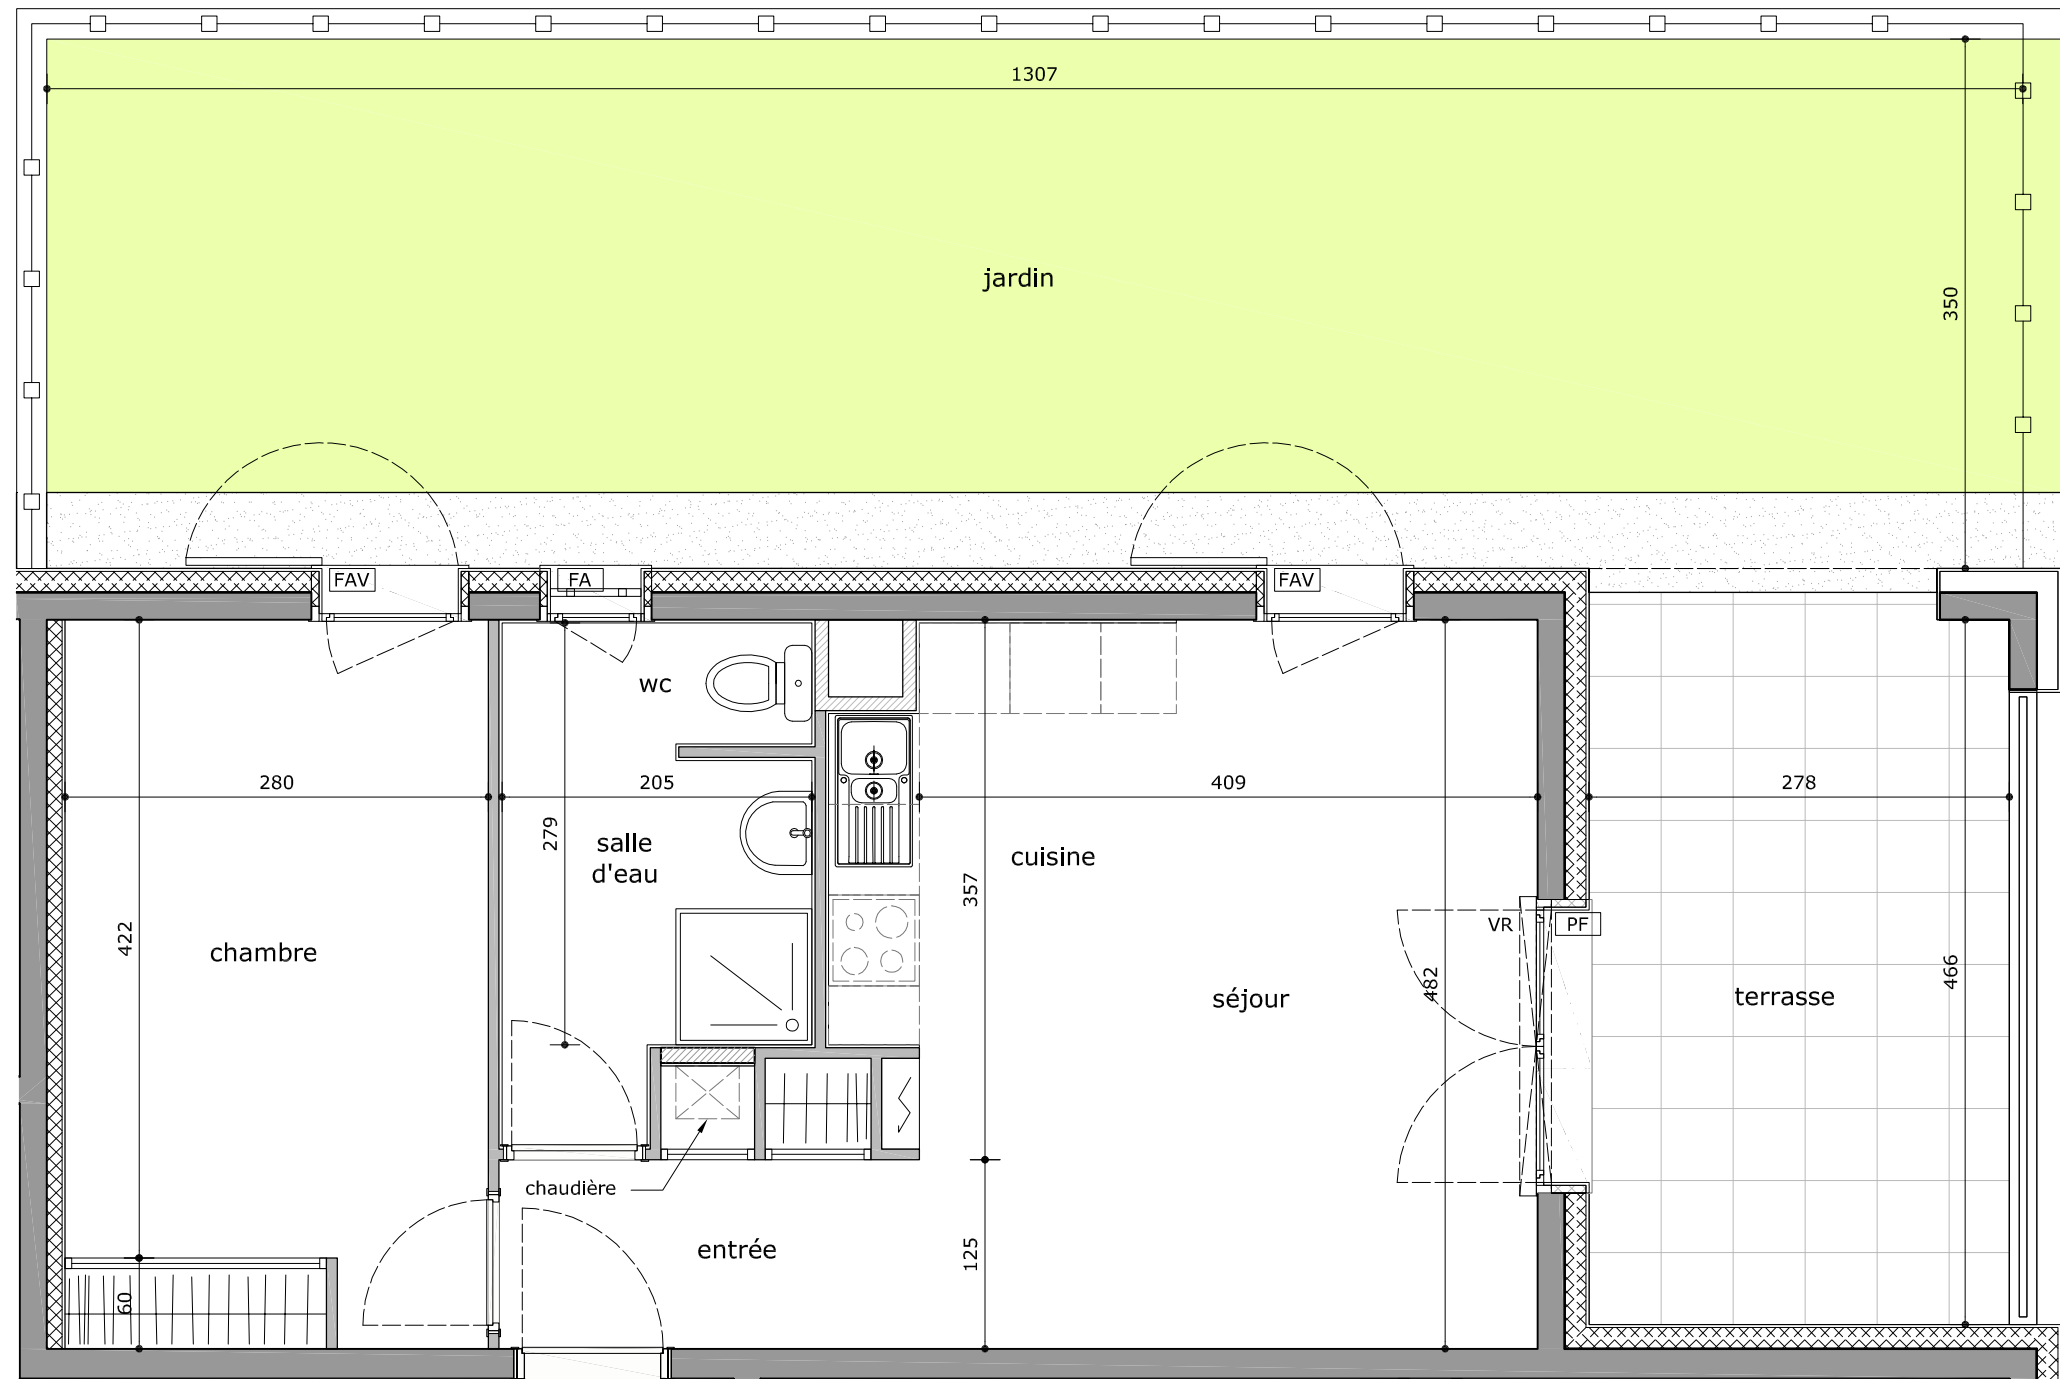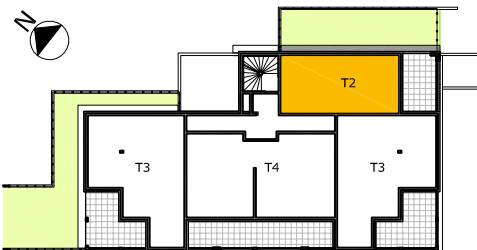

2011 - T2
45.03 m²

habitat06
PROMOTION

LEGENDE	
FA	fenêtre avec allège
FAV	fenêtre avec allège vitrée
PF	porte fenêtre
VR	volet roulant

* Des modifications sont susceptibles d'être apportées à ce plan dans les tolérances prévues. Les surfaces sont mentionnées à titre indicatif et sont susceptibles de variations en fonction des nécessités techniques de réalisation. Les retombées, les soffites, les faux-plafonds, les dimensions des gaines techniques, ainsi que l'emplacement des éléments d'équipement dans les cuisines et les salles de bains sont figurés à titre indicatif. Seuls seront fournis les équipements figurant sur le descriptif annexé à la réservation et / ou à l'acte de vente.*
* La surface des placards est incluse dans les surfaces des pièces attenantes.



COMMUNE
DE CONTES

