

"LES JARDINS DE LA ROSEYRE"

LIEU DIT "LA ROSERAIE"
RD n°15 de la Pointe de Contes
06390 CONTES

APPARTEMENT 2023

4 PIECES

DEUXIEME ETAGE

79.65 m²

SURFACES HABITABLES


ENTREE + PL	6.71 m ²
SEJOUR + CUISINE	28.73 m ²
CHAMBRE 1 + PL	11.54 m ²
CHAMBRE 2 + PL	10.68 m ²
CHAMBRE 3 + PL	10.43 m ²
SALLE DE BAINS	4.74 m ²
SALLE D'EAU	5.45 m ²
WC	1.37 m ²
TOTAL	79.65 m²

BALCON	26.06 m ²
TOTAL	26.06 m²


ECHELLE : 1 / 50°

DATE : 01-09-2017

PLAN DE REPERAGE - R+2

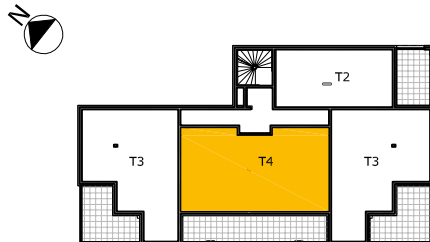

2023 - T4
79.65 m²

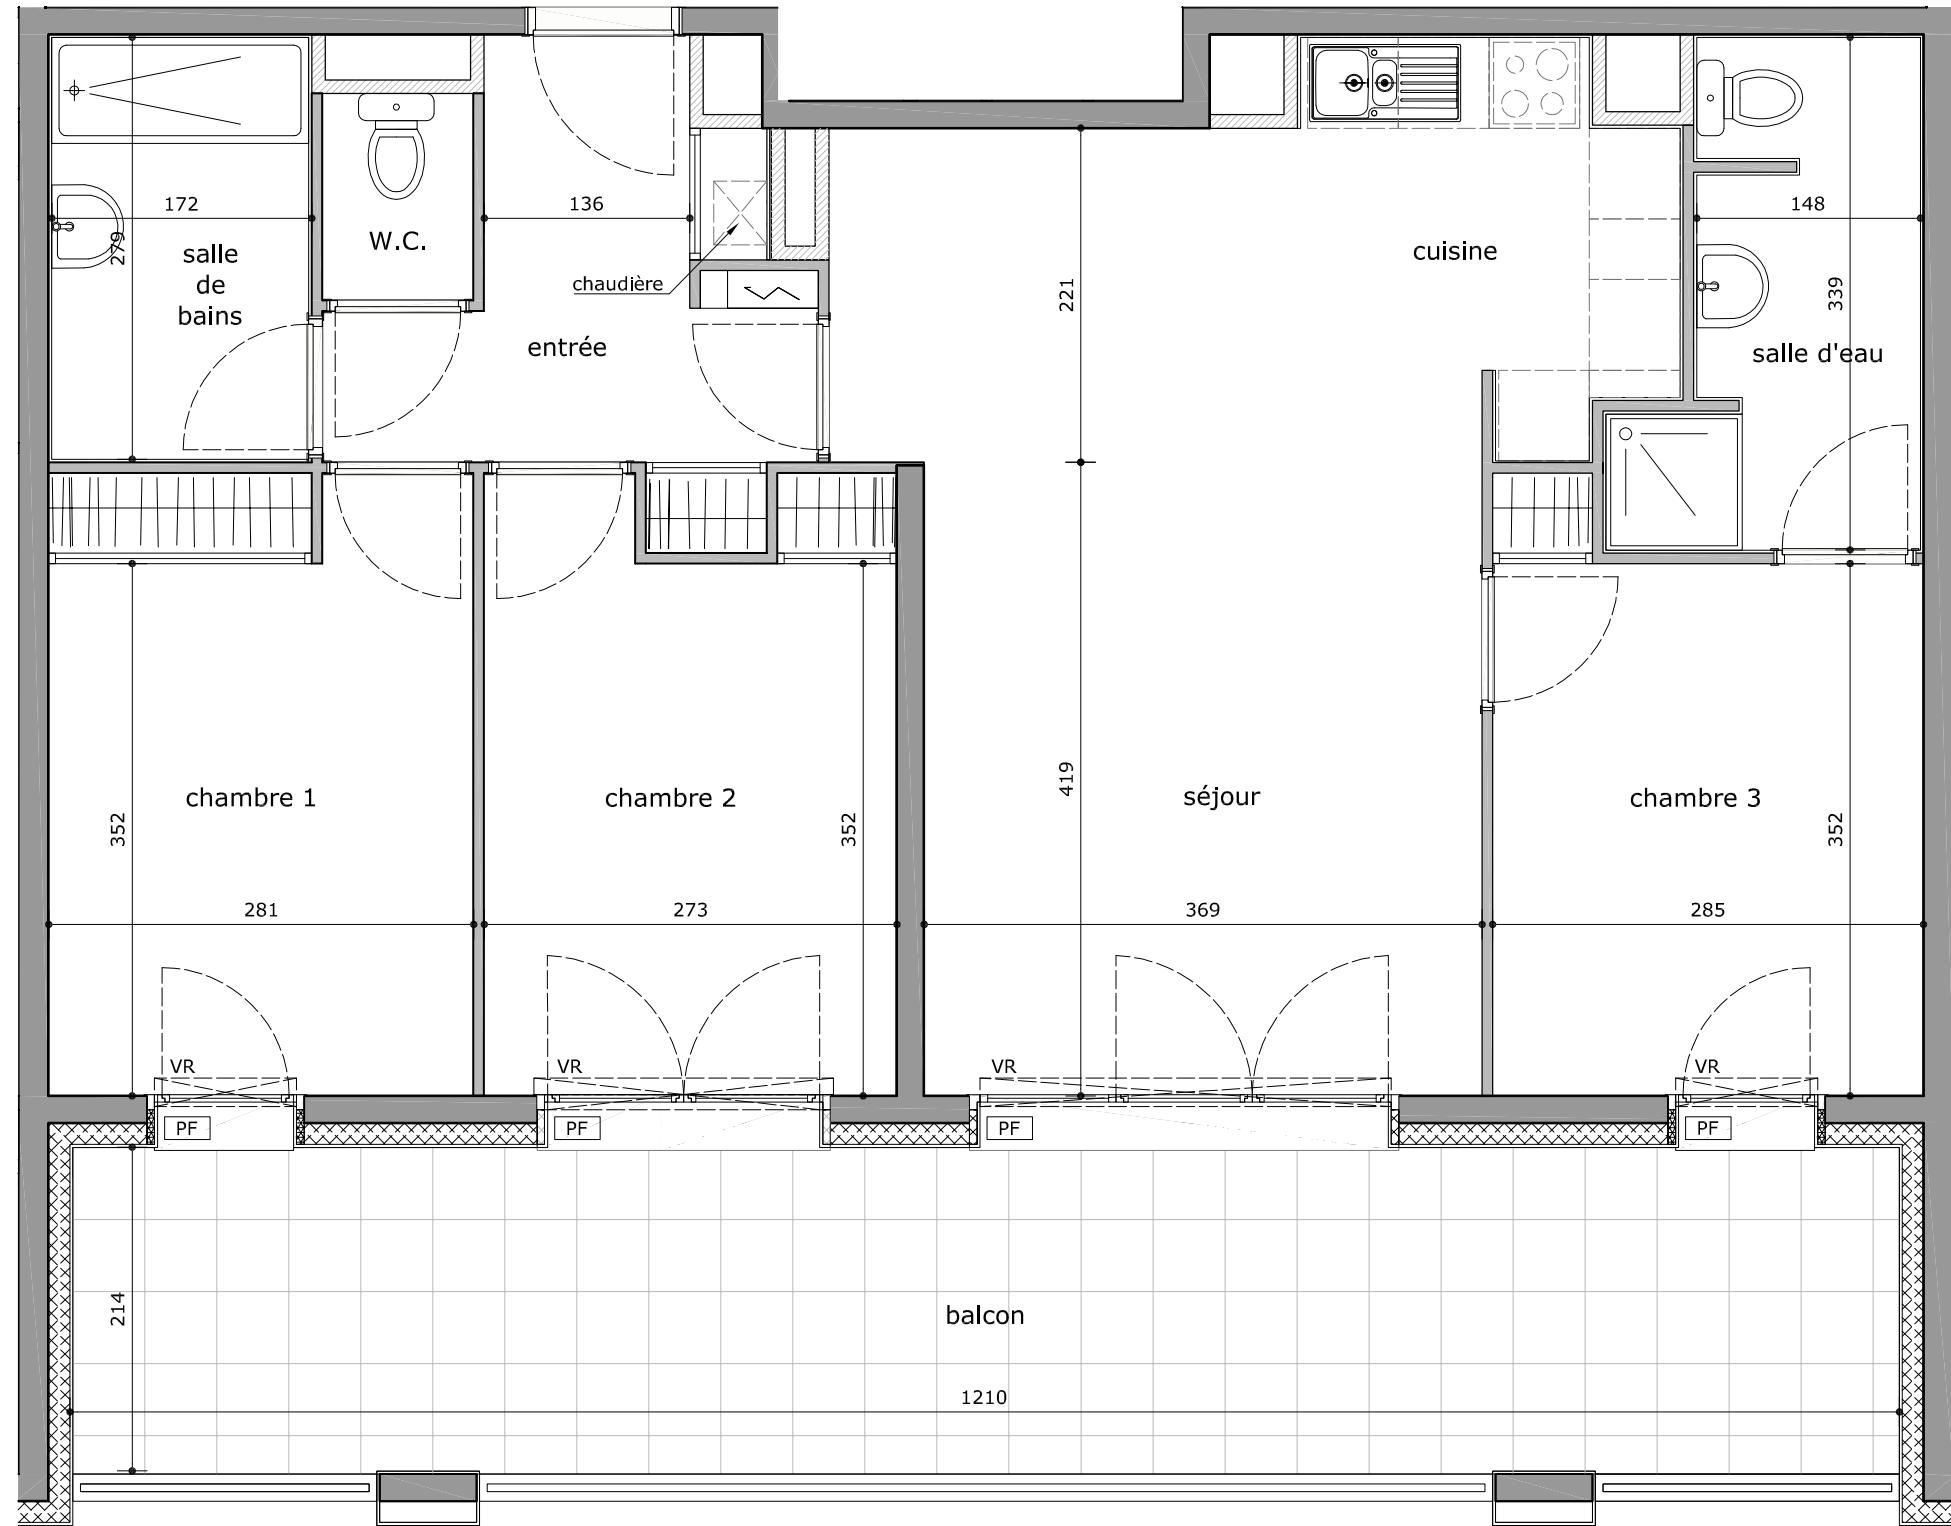

LEGENDE

FA	fenêtre avec allège
FAV	fenêtre avec allège vitrée
PF	porte fenêtre
VR	volet roulant

* Des modifications sont susceptibles d'être apportées à ce plan dans les tolérances prévues. Les surfaces sont mentionnées à titre indicatif et sont susceptibles de variations en fonction des nécessités techniques de réalisation. Les retombées, les soffites, les faux-plafonds, les dimensions des gaines techniques, ainsi que l'emplacement des éléments d'équipement dans les cuisines et les salles de bains sont figurés à titre indicatif. Seuls seront fournis les équipements figurant sur le descriptif annexé à la réservation et / ou à l'acte de vente.*
* La surface des placards est incluse dans les surfaces des pièces attenantes.

habitat06
PROMOTION



COMMUNE
DE CONTES

